


PROJEKTOWANIE I NADZÓR W BUDOWNICTWIE - JANUSZ STASIÓW 39-450 BARANÓW SANDOMIERSKI UL. LANGIEWICZA 11					
OBJEKT:	Budowa odcinka sieci wodociągowej na działkach nr 356/4, 564/1 w Antoniewie, gmina Radomyśl nad Sanem				
NAZWA RYS:	PROJEKT ZAGOSPODAROWANIA TERENU				
	Limit i nazwisko	Uprawnienia	Nr upr.	Data	Podpis
PROJEKTOWAŁ:	Janusz Stasiów	specjalność	107/TBG/98	11.2020	
SPRAWDZIŁ:	Radosław Szlachetka	specjalność	POK/0137/POOS/09	11.2020	
		inst.-uz. sanitarnie			Rys
		inst.-uz. sanitarnie			1

LEGENDA:

- PROJEKTOWANA SIĘĆ WODOCIĄGOWA PE90mm, L i-rrp=2
- ZAKRES ODDZIAŁYWANIA INWESTYCJI

Świadczam, że operat techniczny zawierający rezultaty prac geodezyjnych w wyniku których powstał niniejszy dokument uzyskał pozytywny wynik weryfikacji w systemie świadoma odpowiedzialności karniej za złozenie fałszywych oświadczeń, identyfikacji zgłoszenia prac geodezyjnych	
Organ służby geodezyjnej, który otrzymał zgłoszenie	GN.X 6642. 1931.2020
STAROSTA	STALOWOŁSKI
Suwalski Ośrodek Dokumentacji Geodezyjnej i Kartograficznej w STALOWOŁCE, WOLA	
USŁUGI GEODEZYJNE I KARTOGRAFICZNE mgr inż. Mirosława Olbrycht-Grębowiec 39-460 Nowa Dęba, ul. Spółdzielcza 1/11 tel. 604 853 644 NIP 867-101-88-53, REGON 830040860 adres do koresp.: ul. Zaręcze 69, 39-460 Nowa Dęba 7. 4818. 2020. 2049 z dnia 29.10.2020	
Nr oraz data sporządzenia dokumentu zawierającego wyniki pozycyjnej weryfikacji	
Imię i nazwisko oraz nr uprawnień zawodowych, kierownika prac	
GEODETA UPRAWNIONY mgr inż. Mirosława Olbrycht-Grębowiec Upr. M.G.P. i Bud. Nr. 11156	

STAROSTA STALOWOŁSKI
ul. Podleśna 15, 37-450 Stalowa Wola
Na podstawie art. 28c ustawy z dnia 17 maja 1989 r. Prawo geodezyjne i kartograficzne (Dz. U. z 2020 r. t.j. poz. 276 z późn. zm.) poświadczam się, że niniejsza dokumentacja projektowa była przedmiotem narady koordynacyjnej przeprowadzonej za pomocą środków komunikacji elektronicznej, zakończonej w dniu 17.11.2020 roku z pp. STAROSTY GN.V.6630.226.2020 mgr inż. Robert Sobelak Przewodniczący Narady Koordynacyjnej (imię, nazwisko, podpis osoby upoważnionej)

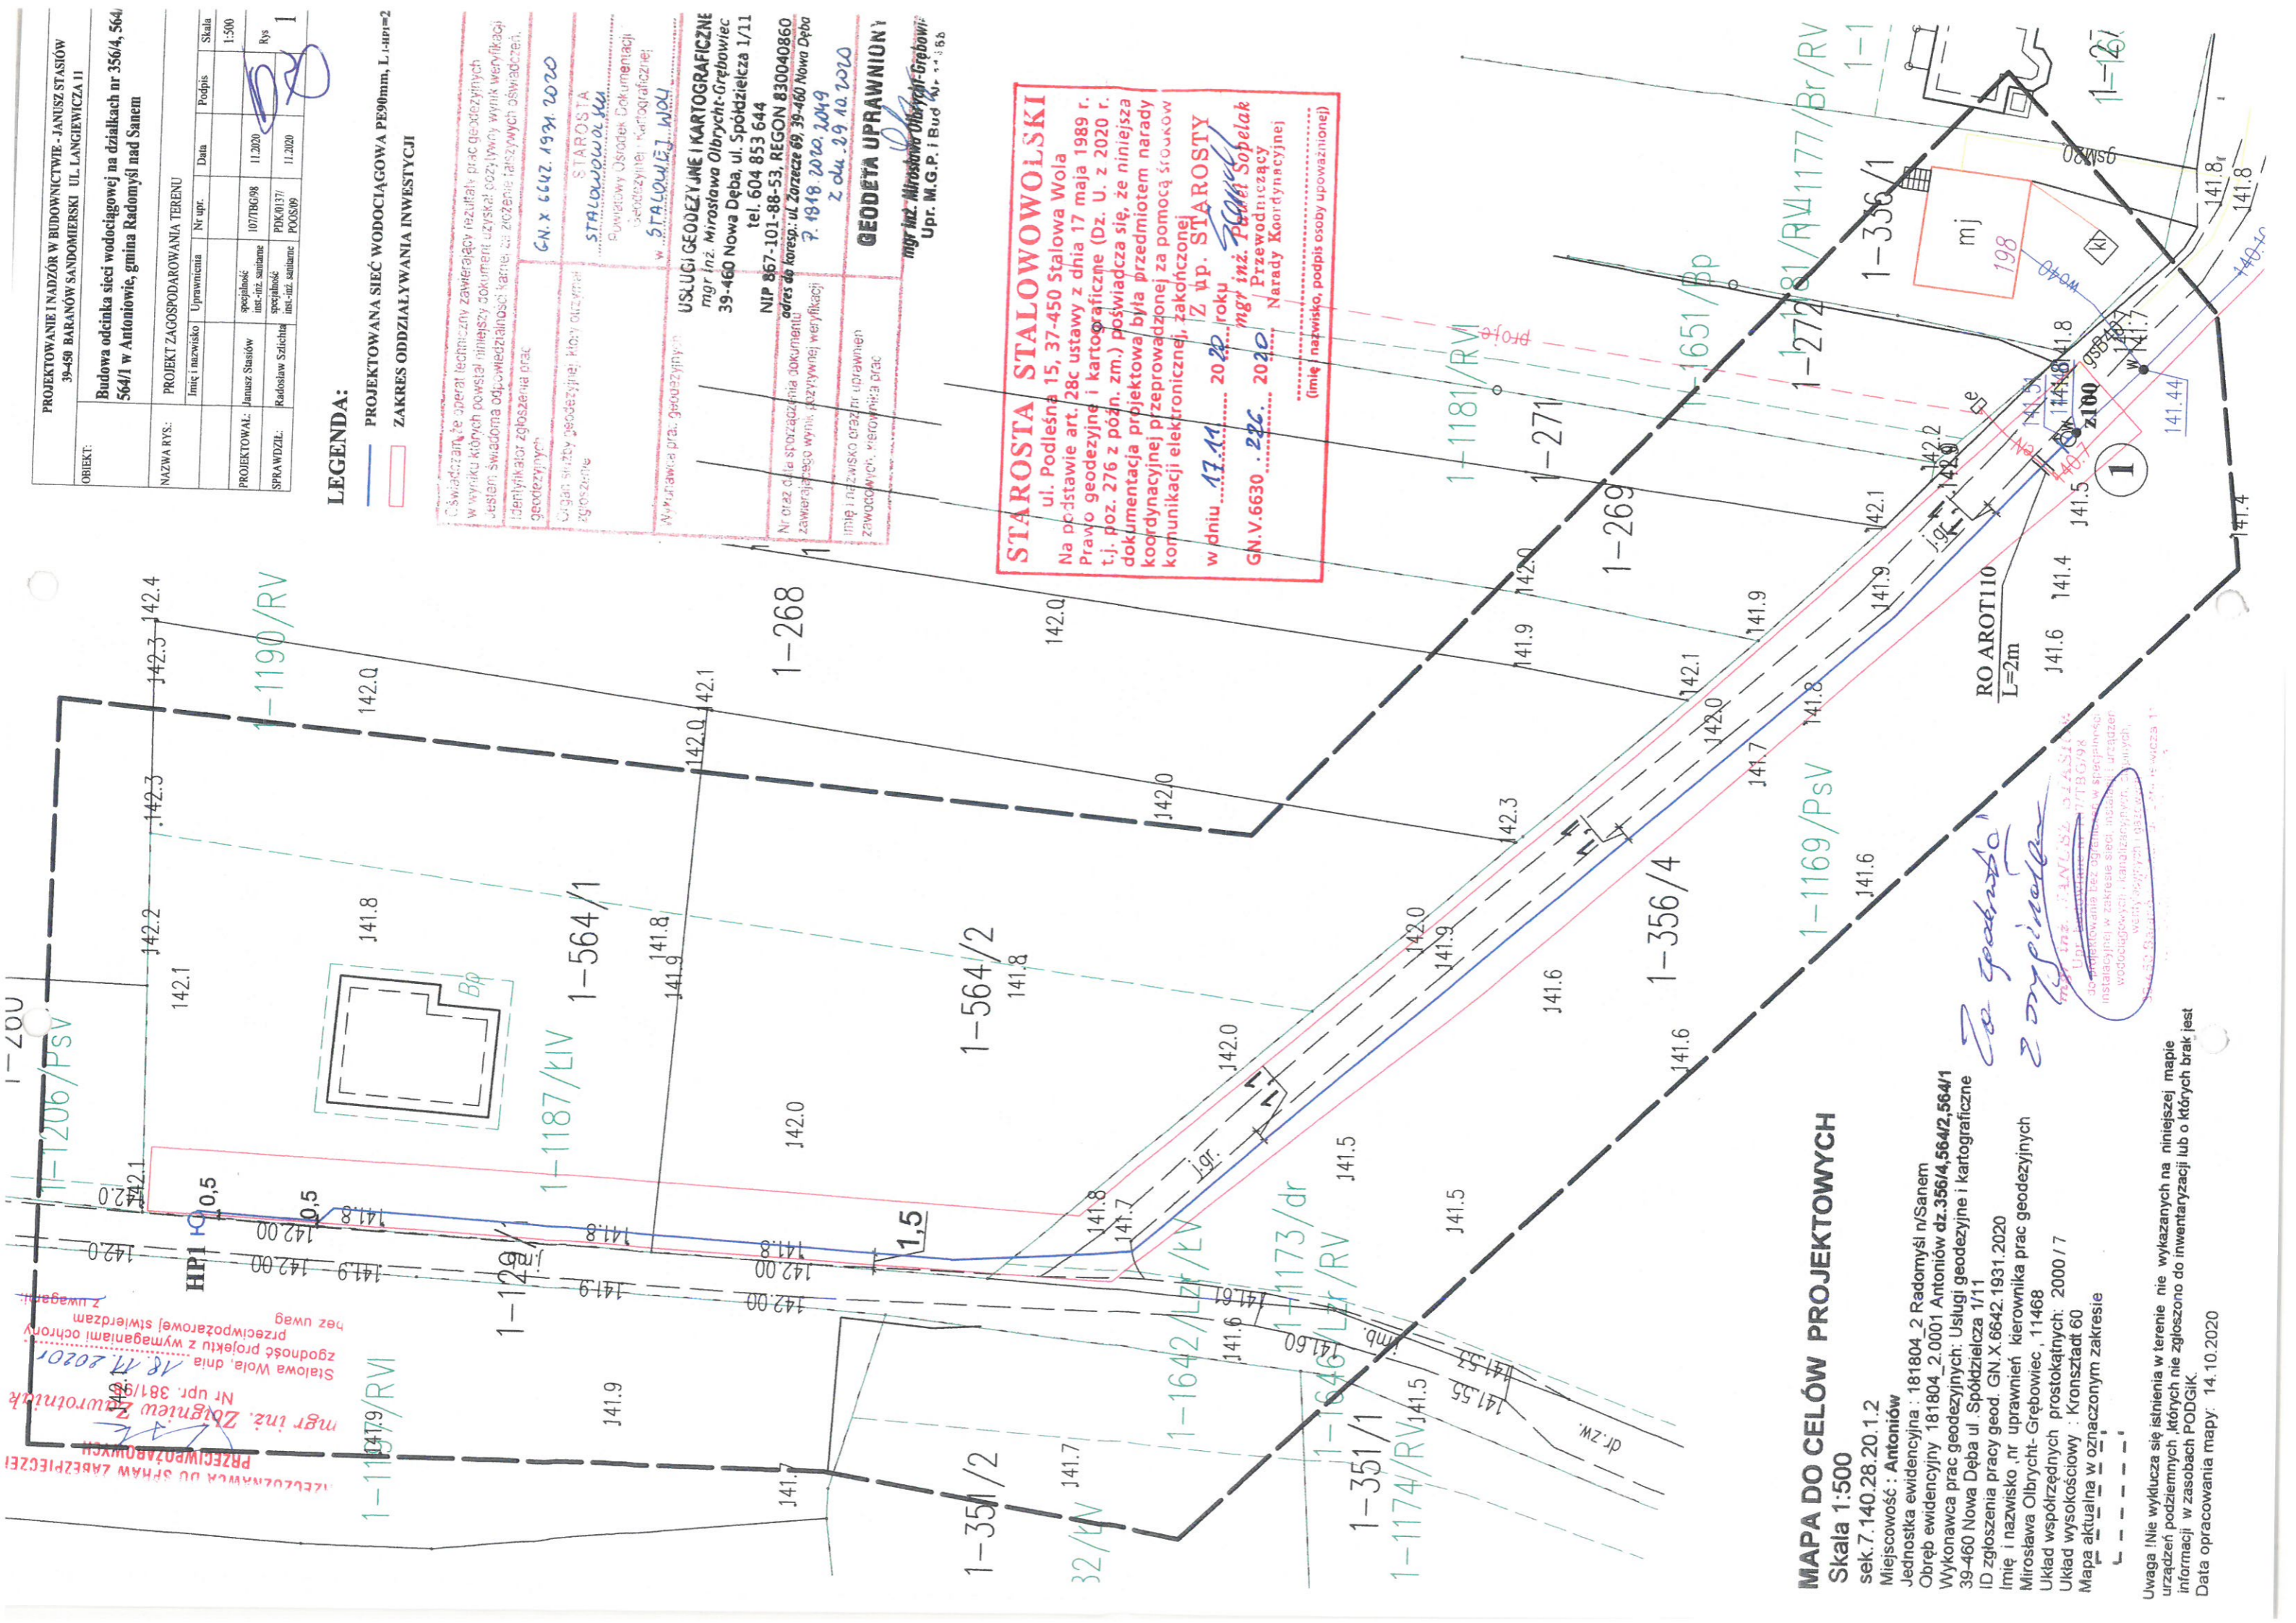

MAPA DO CELÓW PROJEKTOWYCH

Skala 1:500
sek. 7.140.28.20.1.2
Miejscowość: Antoniów
Jednostka ewidencyjna: 181804_2 Radomyśl n/Sanem
Obręb ewidencyjny 181804_2.0001 Antoniów dz. 356/4, 564/2, 564/1
Wykonawca prac geodezyjnych: Usługi geodezyjne i kartograficzne 39-460 Nowa Dęba ul. Spółdzielcza 1/11
ID zgłoszenia pracy geod. GN.X.6642.1931.2020
Imię i nazwisko, nr uprawnień kierownika prac geodezyjnych Mirosława Olbrycht-Grębowiec, 11468
Układ współrzędnych prostokątnych: 2000/17
Układ wysokościowy: Kronsztadt 60
Mapa aktualna w oznaczonym zakresie

Uwaga !Nie wyklucza się istnienia w terenie nie wykazanych na niniejszej mapie urządzeń podziemnych, których nie zgłoszono do inwentaryzacji lub o których brak jest informacji w zasobach PODGIK.
Data opracowania mapy: 14.10.2020

Całkowicie z oryginalnej mapy inż. Radosław Szlachetka
mgr inż. Radosław Szlachetka
Upr. M.G.P. i Bud. Nr. 11156
Do przedmiotowej mapy nie należy włączać instalacji w zakresie sieci, urządzeń i urządzeń wodociągowych i kanalizacyjnych, w których, w celu zapewnienia bezpieczeństwa, należy wykonać prace geodezyjne.