


GMINA RADOMYŚL NAD SANEM

MIEJSCOWY PLAN ZAGOSPODAROWANIA PRZESTRZENNEGO "NIWKA" POŁOŻONY W OBRĘBIE EWIDENCYJNYM RADOMYŚL NAD SANEM

Załącznik Nr 1 do Uchwały
Nr XXXVI/308/14 z 10 września 2014 r.
ogłoszonej w Dzienniku Urzędowym
Województwa Podkarpackiego
Nr 2014.2803 z 24 października 2014 r.

SKALA 1:1000

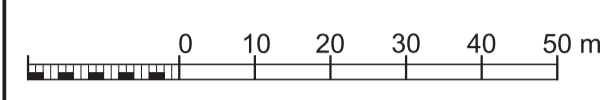

MAPA DO CELÓW PROJEKTOWYCH

Obręb: **RADOMYŚL n/SANEM**
Gmina: Radomyśl n/Sanem
Skala: 1:1000 Ark. 7.139.29.12.1
7.139.29.12.2
7.139.29.12.3
7.139.29.12.4

Układ poziomy: „2000”
Układ wysokościowy: „Kronsztadt 60”


MAPA AKTUALNA W OZNACZONYM ZAKRESIE Według stanu na dzień 18.09.2011r.

Wykonawca:

USŁUGI GEODEZYJNE
MAREK STECHAŃSKI
główny inżynier Nr upraw. 12465
37-450 Stalowa Wola, ul. K.Ł. 5/2
tel. 843-17-07, 9-880 051 931
NIP 865-106-80-46, REGON 82122527

STAROSTA STALOWOWOLSKI
Pawłiny Olmieda, Dłuszanowice, Grabanów
1 Bartogrodzkiej w Stalowej Woli
W Urzędzie Miejskim, ul. K.Ł. 5/2
15-000 Stalowa Wola, tel. 843-17-07, 9-880 051 931
NIP 865-106-80-46, REGON 82122527
21 WZL 2011
2009-4634
mgr inż. Barbara Izdehucza

Wyris z studium uwarunkowań i kierunków
zagospodarowania przestrzennego gminy
Radomyśl nad Sanem
- Orientacja 1:10 000

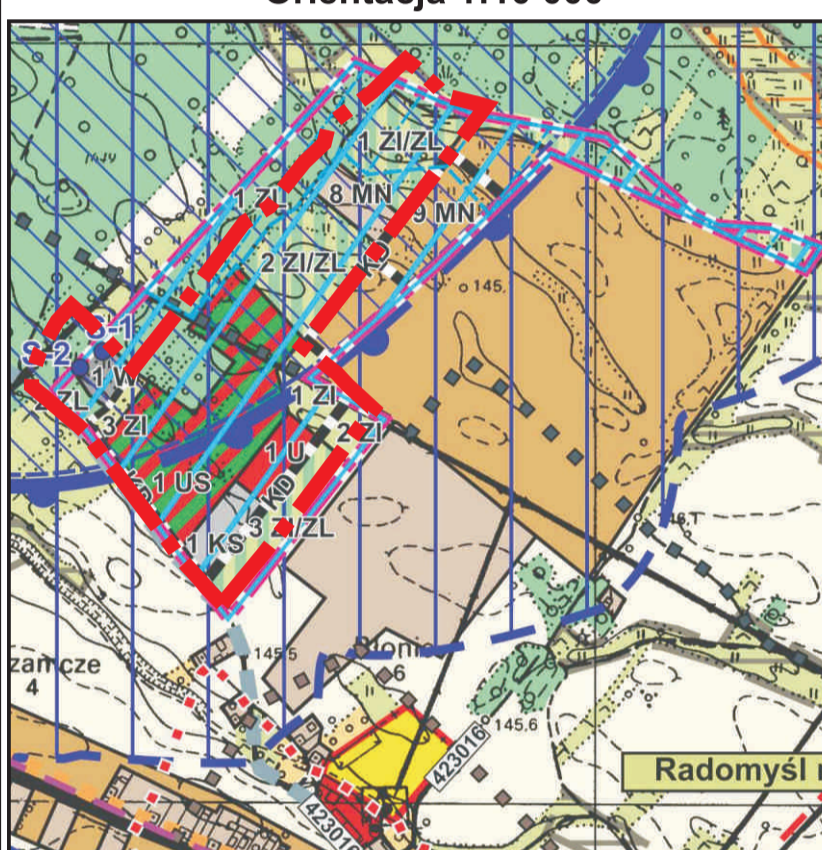

--- granica opracowania mpzp



LEGENDA:

OZNACZENIA LINIOWE

- granica obszaru objętego planem miejscowym
- linie rozgraniczające tereny o różnym przeznaczeniu lub różnych zasadach zagospodarowania
- nieprzekraczalne linie zabudowy
- granica obszaru ochrony jakości ujęcia wód w Radomyślu nad Sanem

TERENY ZABUDOWY

- MN** mieszkaniowej jednorodzinnej
- U** usługowej
- US** usług sportu i rekreacji

TERENY ZIELENI

- ZL** leśnej
- ZI,ZL** izolacyjnej z możliwością zalesienia
- ZI** izolacyjnej

TERENY KOMUNIKACJI

- KDL** drogi lokalne
- KDD** drogi dojazdowe
- KS** parking

TERENY URZĄDZEŃ INFRASTRUKTURY TECHNICZNEJ

- W** ujęcie wody
- E** stacje transformatorowe

SIECI INFRASTRUKTURY TECHNICZNEJ

- napowietrzna linia elektroenergetyczna 15 kV ze strefą bezpieczeństwa
- projektowana kablowa linia elektroenergetyczna 15 kV
- projektowana sieć wodociągowa
- projektowana kanalizacja ciśnieniowa
- projektowana sieć gazowa

OZNACZENIA INNE

- obszar Natura 2000 OSO Lasy Janowskie
- obszar Natura 2000 SOOS Uroczyska Lasów Janowskich