


PROJEKTOWANIE I NADZÓR W BUDOWNICTWIE - JANUSZ STASIÓW						
39-450 BARANÓW SANDOMIERSKI UL. LANGIEWICZA 11						
Obiekt:	Budowa odcinka sieci wodociągowej na działkach nr 356/4, 564/2, 564/1 w Antoniowie, gmina Radomyśl nad Sanem					
Nazwa rys.	PROFIL SIECI WODOCIĄGOWEJ					
	Imię i nazwisko	Uprawnienia	Nr upraw.	Data	Podpis	Skala
Projektował	Janusz Stasiów	inst.-inz. sanit.	107/TBG/98	11.2020		Bez skali
Sprawdził	Radosław Szlichta	inst.-inz. sanit.	PDK/0137/POOS/09	11.2020		Rys. 1

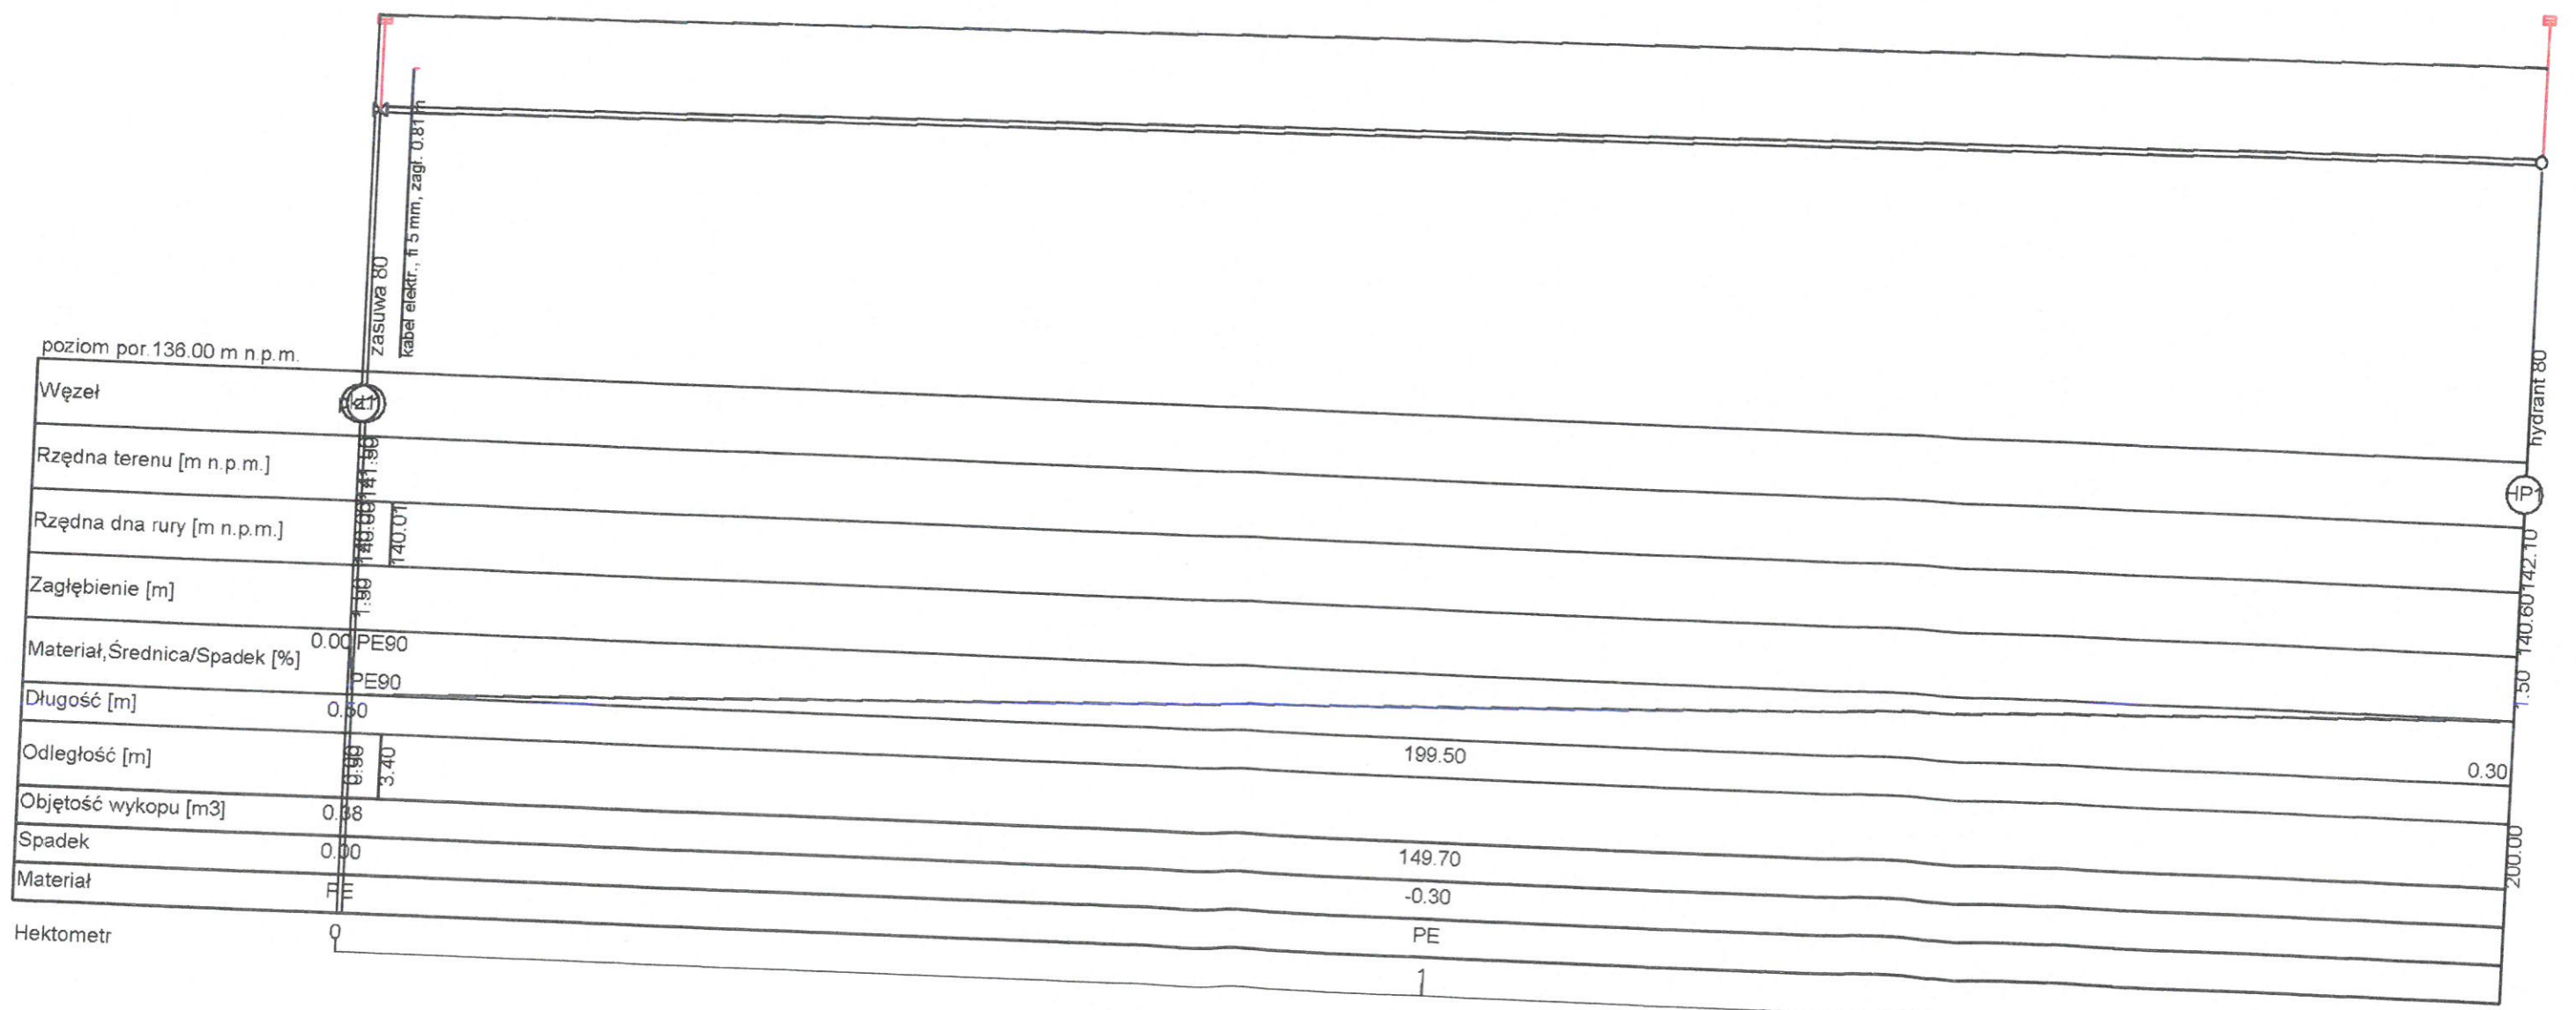

MAPA DO CELÓW PROJEKTOWYCH

Skala 1:500

sek. 7.140.28.20.1.2

Miejscowość : Antoniów

Jednostka ewidencyjna : 181804_2 Radomyśl n/Sanem

Obręb ewidencyjny 181804_2.0001 Antoniów dz.356/4,564/2,564/1

Wykonawca prac geodezyjnych: Usługi geodezyjne i kartograficzne

39-460 Nowa Dęba ul. Spółdzielcza 1/11

ID zgłoszenia pracy geod. GN.X.6642.1931.2020

Imię i nazwisko, nr uprawnień kierownika prac geodezyjnych

Mirosława Olszyci-Grabowiec, 11468

Układ współrzędnych prostokątnych: 2000 / 7

Układ wysokościowy : Kronstradt 60

Mapa aktualna w oznaczonym zakresie

Uwaga !Nie wyklucza się istnienia w terenie nie wykazanych na niniejszej mapie urządzeń podziemnych, których nie zgłoszono do inwentaryzacji lub o których brak informacji w zasobach FODGIK

Data opracowania mapy: 14.10.2020

<p>Oświadczam, że operat techniczny Zawierający rezultaty prac geodezyjnych w wyniku których powstał niniejszy dokument uzyskał pozytywny wynik weryfikacji. Jestem świadoma odpowiedzialności karnej za złożenie fałszywych oświadczeń.</p>	
<p>Identyfikator zgłoszenia prac geodezyjnych</p>	<p>GN.X.6642.1931.2020</p>
<p>Organ służby geodezyjnej, który otrzymał zgłoszenie</p>	<p>STAROSTA STAROSTWA Powiatowy Ośrodek Dokumentacji Geodezyjnej i Kartograficznej w STALOWEJ WOLI</p>
<p>Wykonawca prac geodezyjnych</p>	<p>USŁUGI GEODEZYJNE I KARTOGRAFICZNE mgr inż. Mirosława Olszyci-Grabowiec 39-460 Nowa Dęba, ul. Spółdzielcza 1/11 tel. 604 853 644 NIP 867-101-88-53, REGON 830040860 adres do koresp.: ul. Zarzecz 69, 39-460 Nowa Dęba 7.1948.2020.2049 Z dn. 29.10.2020</p>
<p>Imię i nazwisko oraz nr uprawnień zawodowych, kierownika prac</p>	<p>GEODETA UPRAWNIONY mgr inż. Mirosława Olszyci-Grabowiec Upr. M.G.P. I Bud. Nr. 114358</p>

